


# TYPICAL BUILDING ON SECTORS E AND H




FRONT ELEVATION  
SCALE 1:100




BACK ELEVATION  
SCALE 1:100

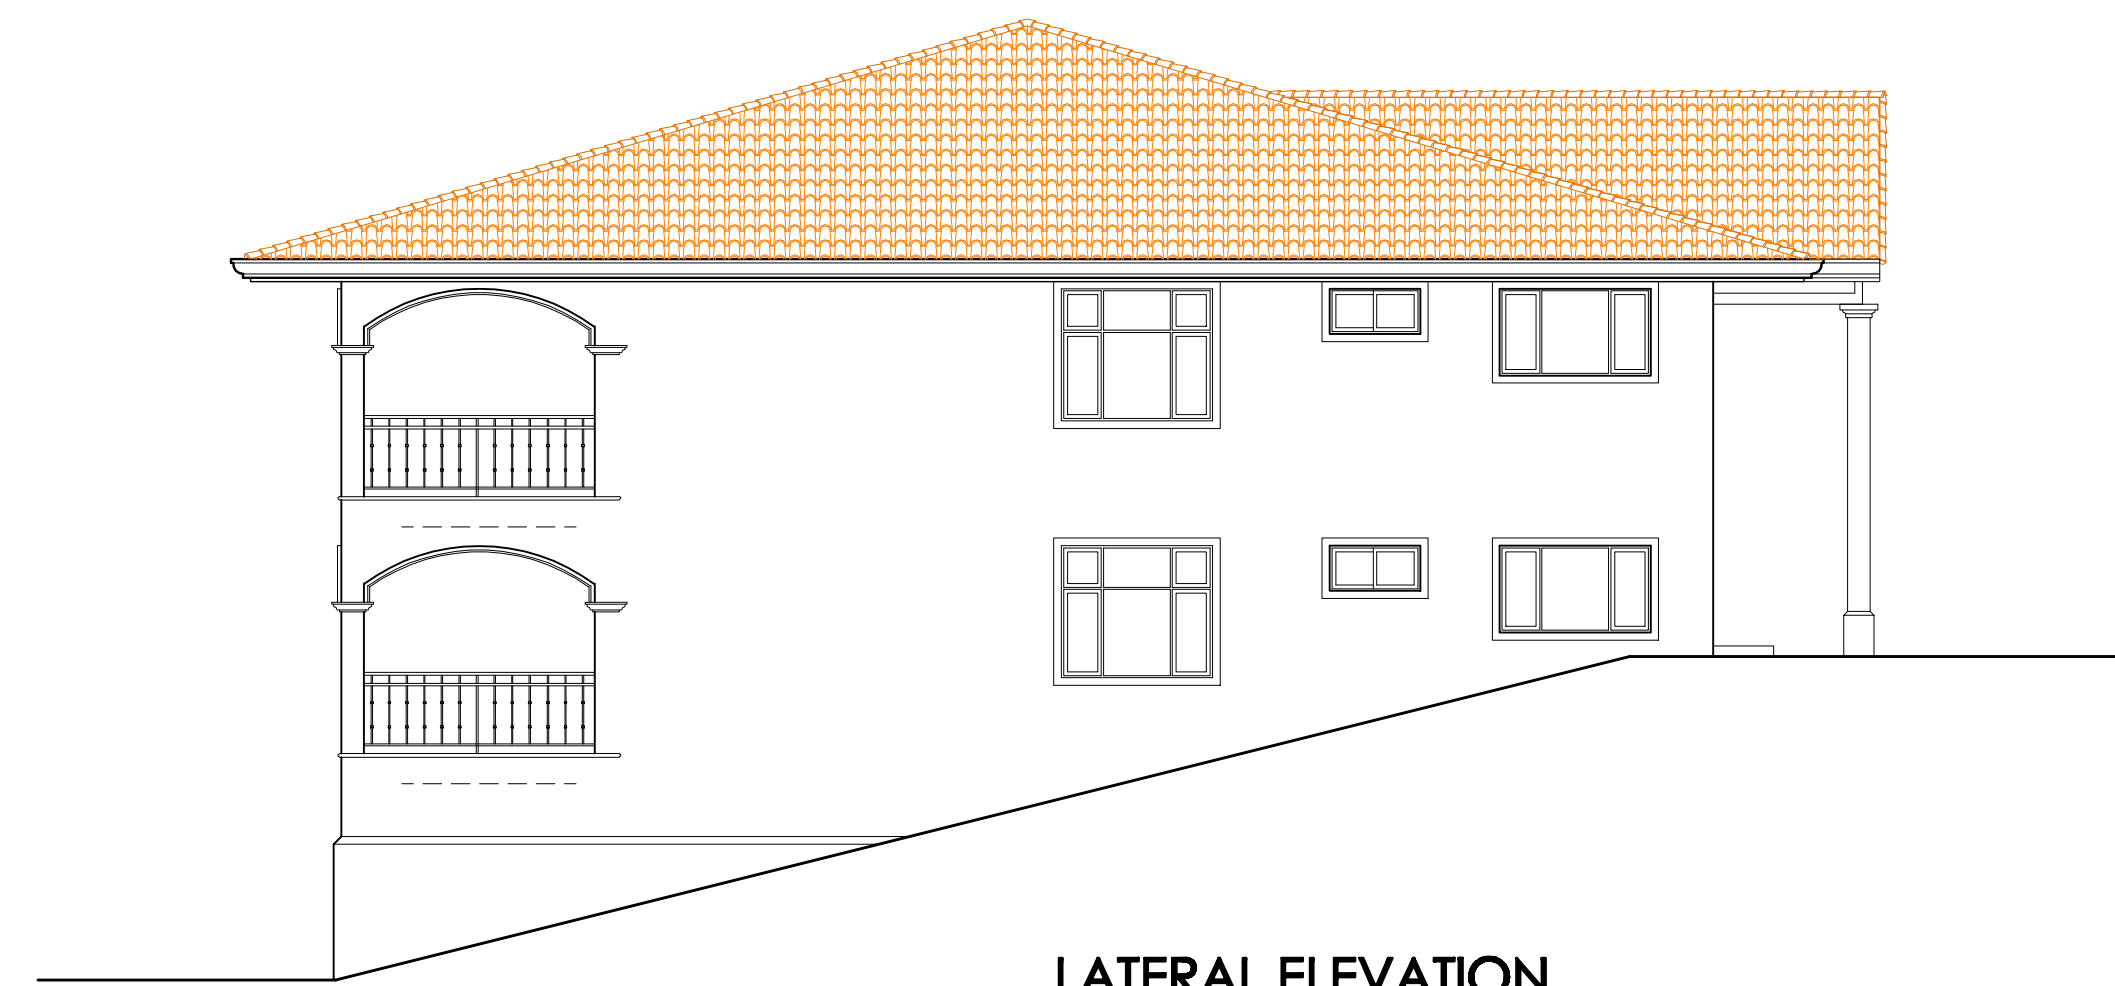


LATERAL ELEVATION  
SCALE 1:100

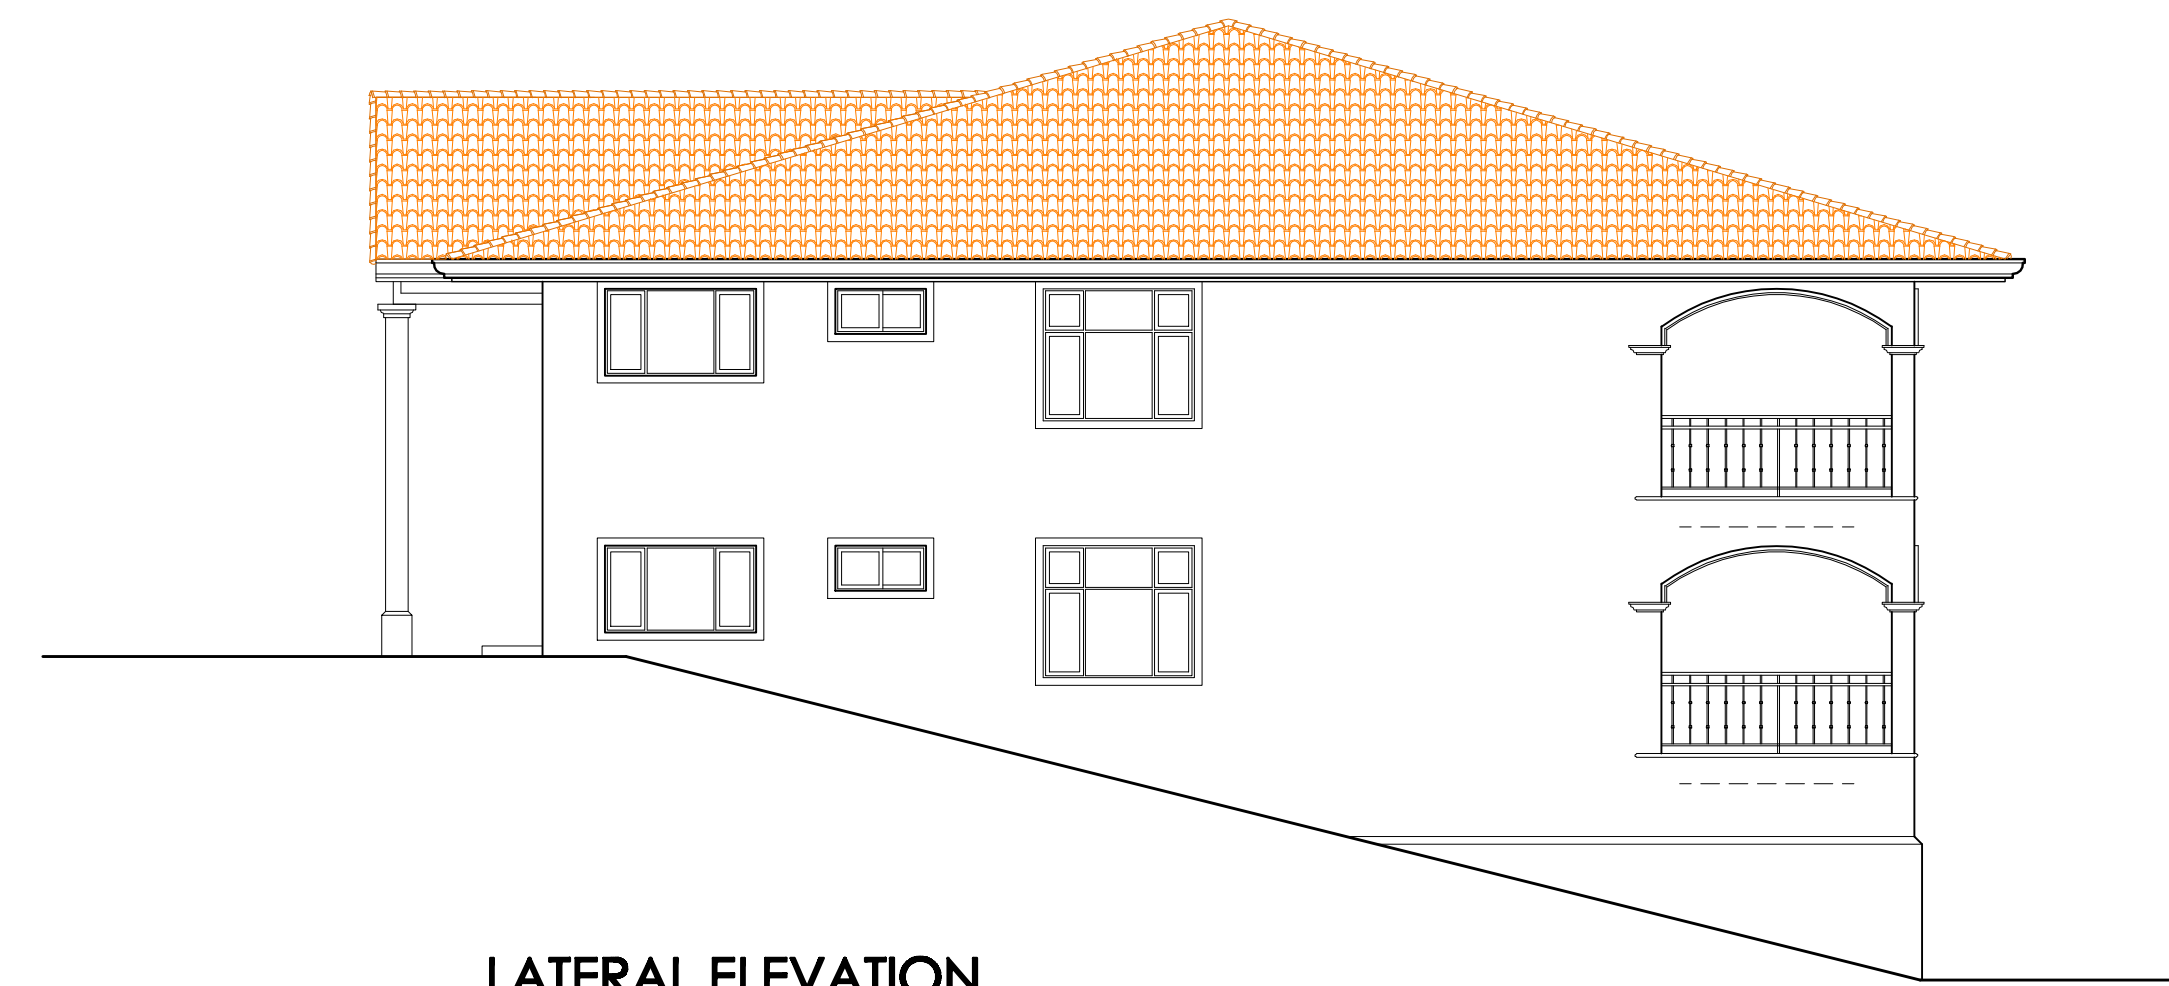

LATERAL ELEVATION  
SCALE 1:100

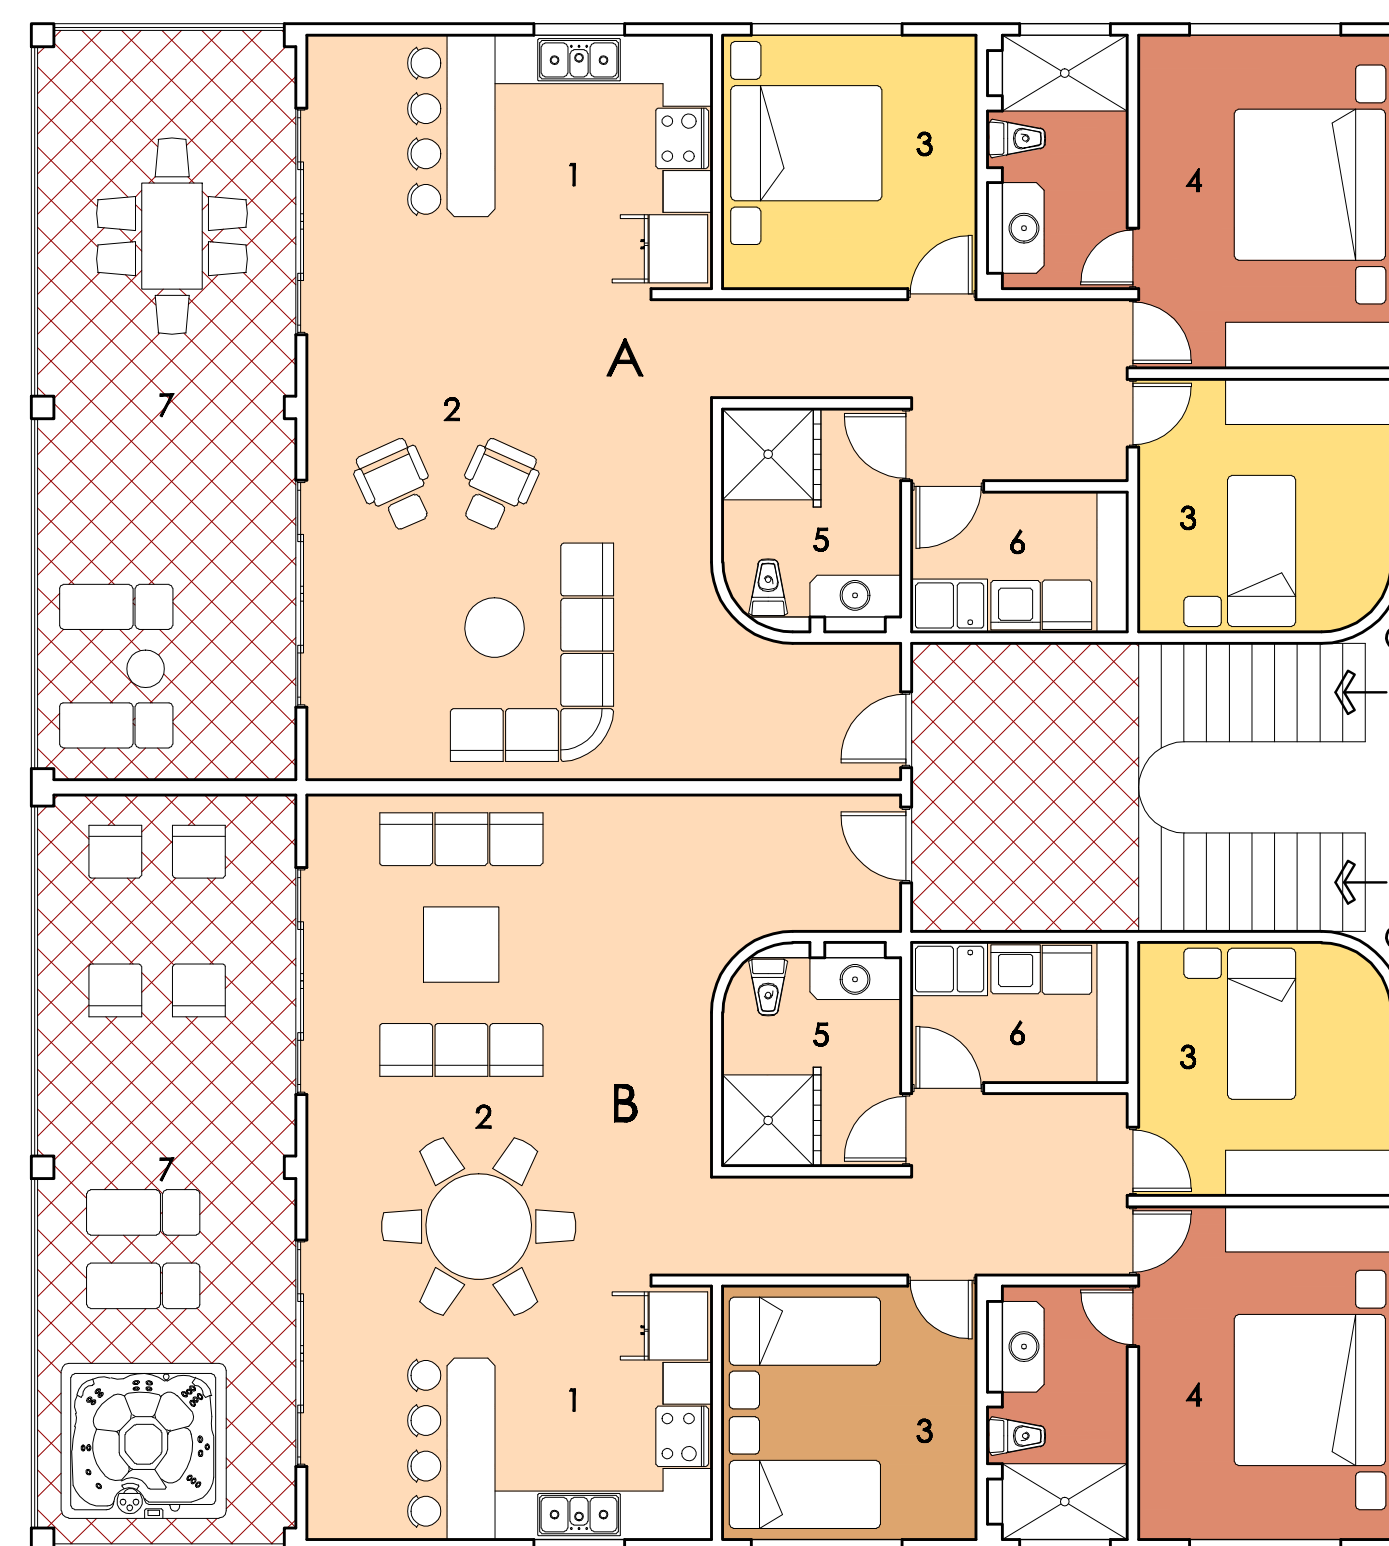

GROUND FLOOR  
SCALE 1:100

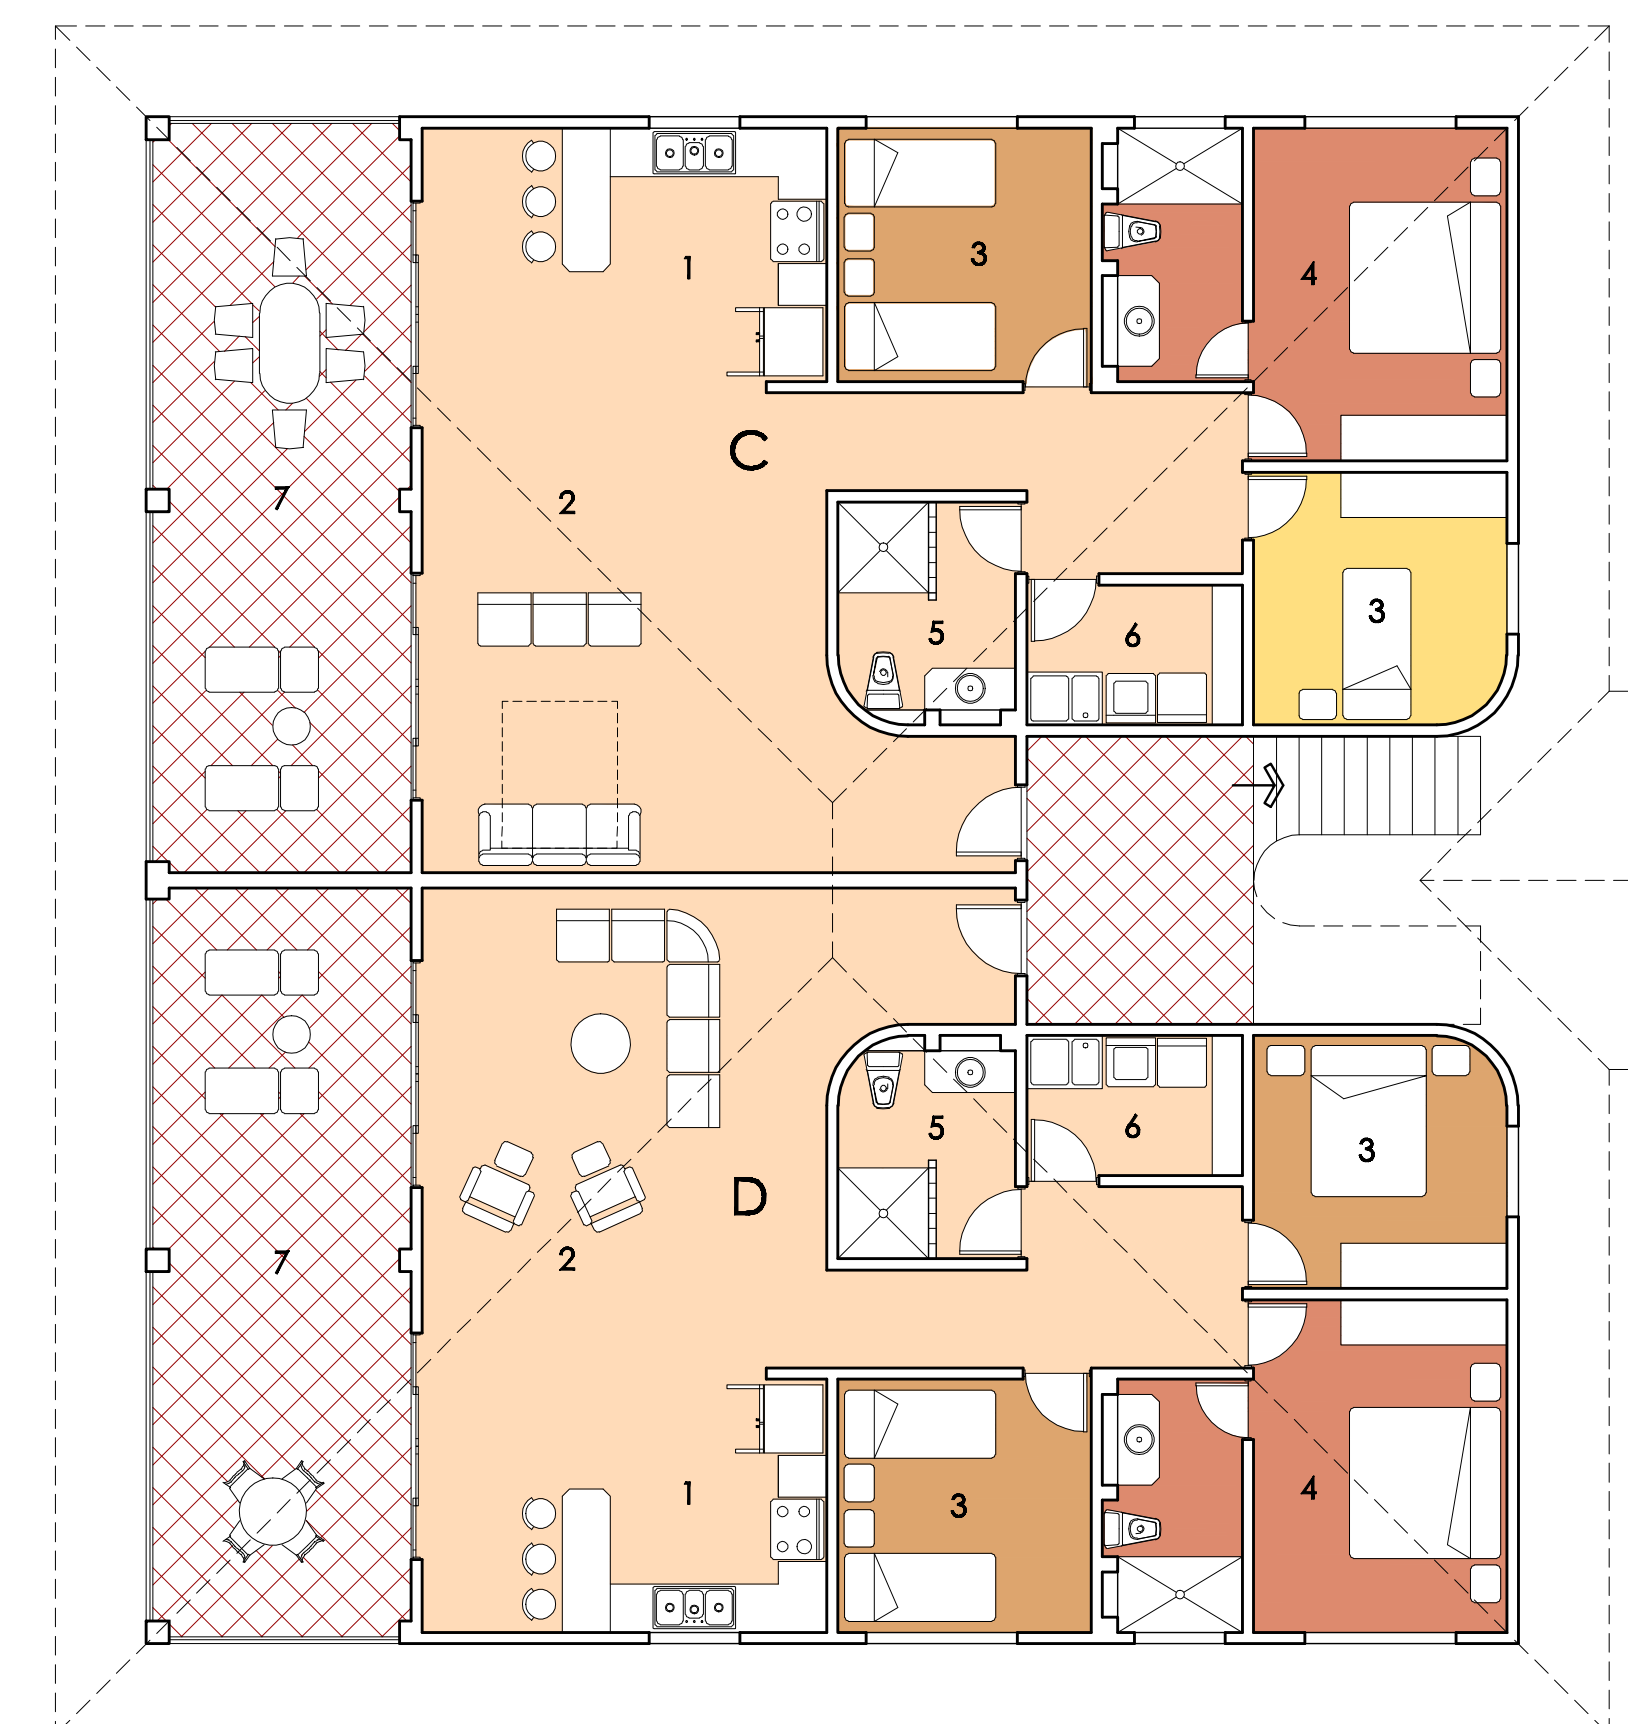

SECOND FLOOR  
SCALE 1:100

AREA 170m<sup>2</sup> (1,828sf)

- LAYOUT
- 1 KITCHEN
  - 2 LIVING AREA
  - 3 BEDROOM
  - 4 MASTER SUITE
  - 5 POWDER ROOM
  - 6 LAUNDRY
  - 7 TERRACE

ANTEPROYECTO:  
**CONDominio  
CARIBBEAN HIGHLANDS  
EDIFICIO TIPO 2**

PROPIETARIO:  
**BEDRIJF DEL OESTE S. A.**  
3-101-557994

**ARQUITÉCNICAS S.A.**  
CONSULTORA & CONSTRUCTORA  
CC-02132

PROVINCIA 7° LIMÓN CANTÓN 1° LIMÓN DISTRITO 4° MATAMA

DIBUJO: TALLER ARQUITÉCNICAS

PROFESIONAL RESPONSABLE DE DISEÑO:

ARG. OSCAR VILLAVENCIO BLANCO A-5047

INFORMACION DE REGISTRO:  
PROPIETARIO: BEDRIJF DEL OESTE SOCIEDAD ANONIMA  
CEDULA: 3-101-557994  
CATASTRO: NUMERO: L-0142755-1993  
FOLIO: REAL: 7-071358-000

CONTENIDO:  
PLANTA NIVEL DE COCHERA  
PLANTA PRIMER NIVEL

ESCALA	FECHA	LAMINA
INDICADA	SEPTIEMBRE 2010	1 2

